


- Legenda**
- Bestaande situatie (BGT)
 - Inval
 - Projectgrens
 - Materiaalgrens
 - Aanbrengen trottoirband 130x150x250mm kleur grijs
 - Aanbrengen opsluitband 100x200mm kleur grijs
 - Aanbrengen opsluitband 150x250mm kleur grijs
 - Invalplaten 450x500x200mm kleur grijs
 - Aanbrengen betontegels 300x300x45mm kleur grijs, halfsteensverband
 - Ribbaan BSS keefmaat kleur rood, kepersverband
 - Schiphofsteun BSS keefmaat kleur rood, kepersverband
 - Parkeerstrook BSS keefmaat kleur zwart, halfsteensverband (parkeervak)
 - BSS keefmaat kleur grijs, halfsteensverband (inval)
 - Parkeerstrook BSS keefmaat kleur zwart, halfsteensverband (schiphof)
 - Gras
 - Beplanting
 - Schiphofsteun BSS keefmaat kleur zwart/hal
 - Nieuwe boom
 - Trottoirkei
 - Combinatiekei

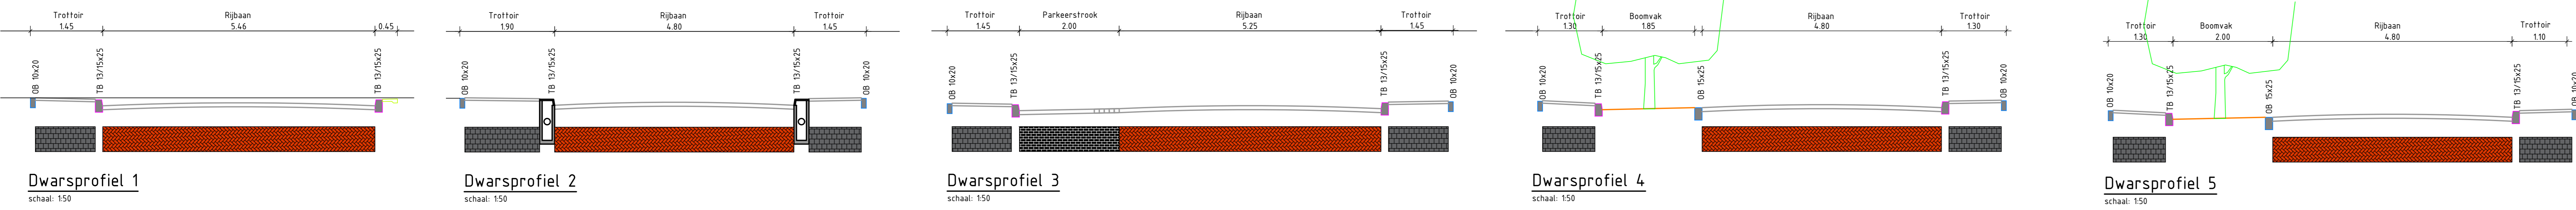

Overzicht nieuwe situatie Bongerdstraat