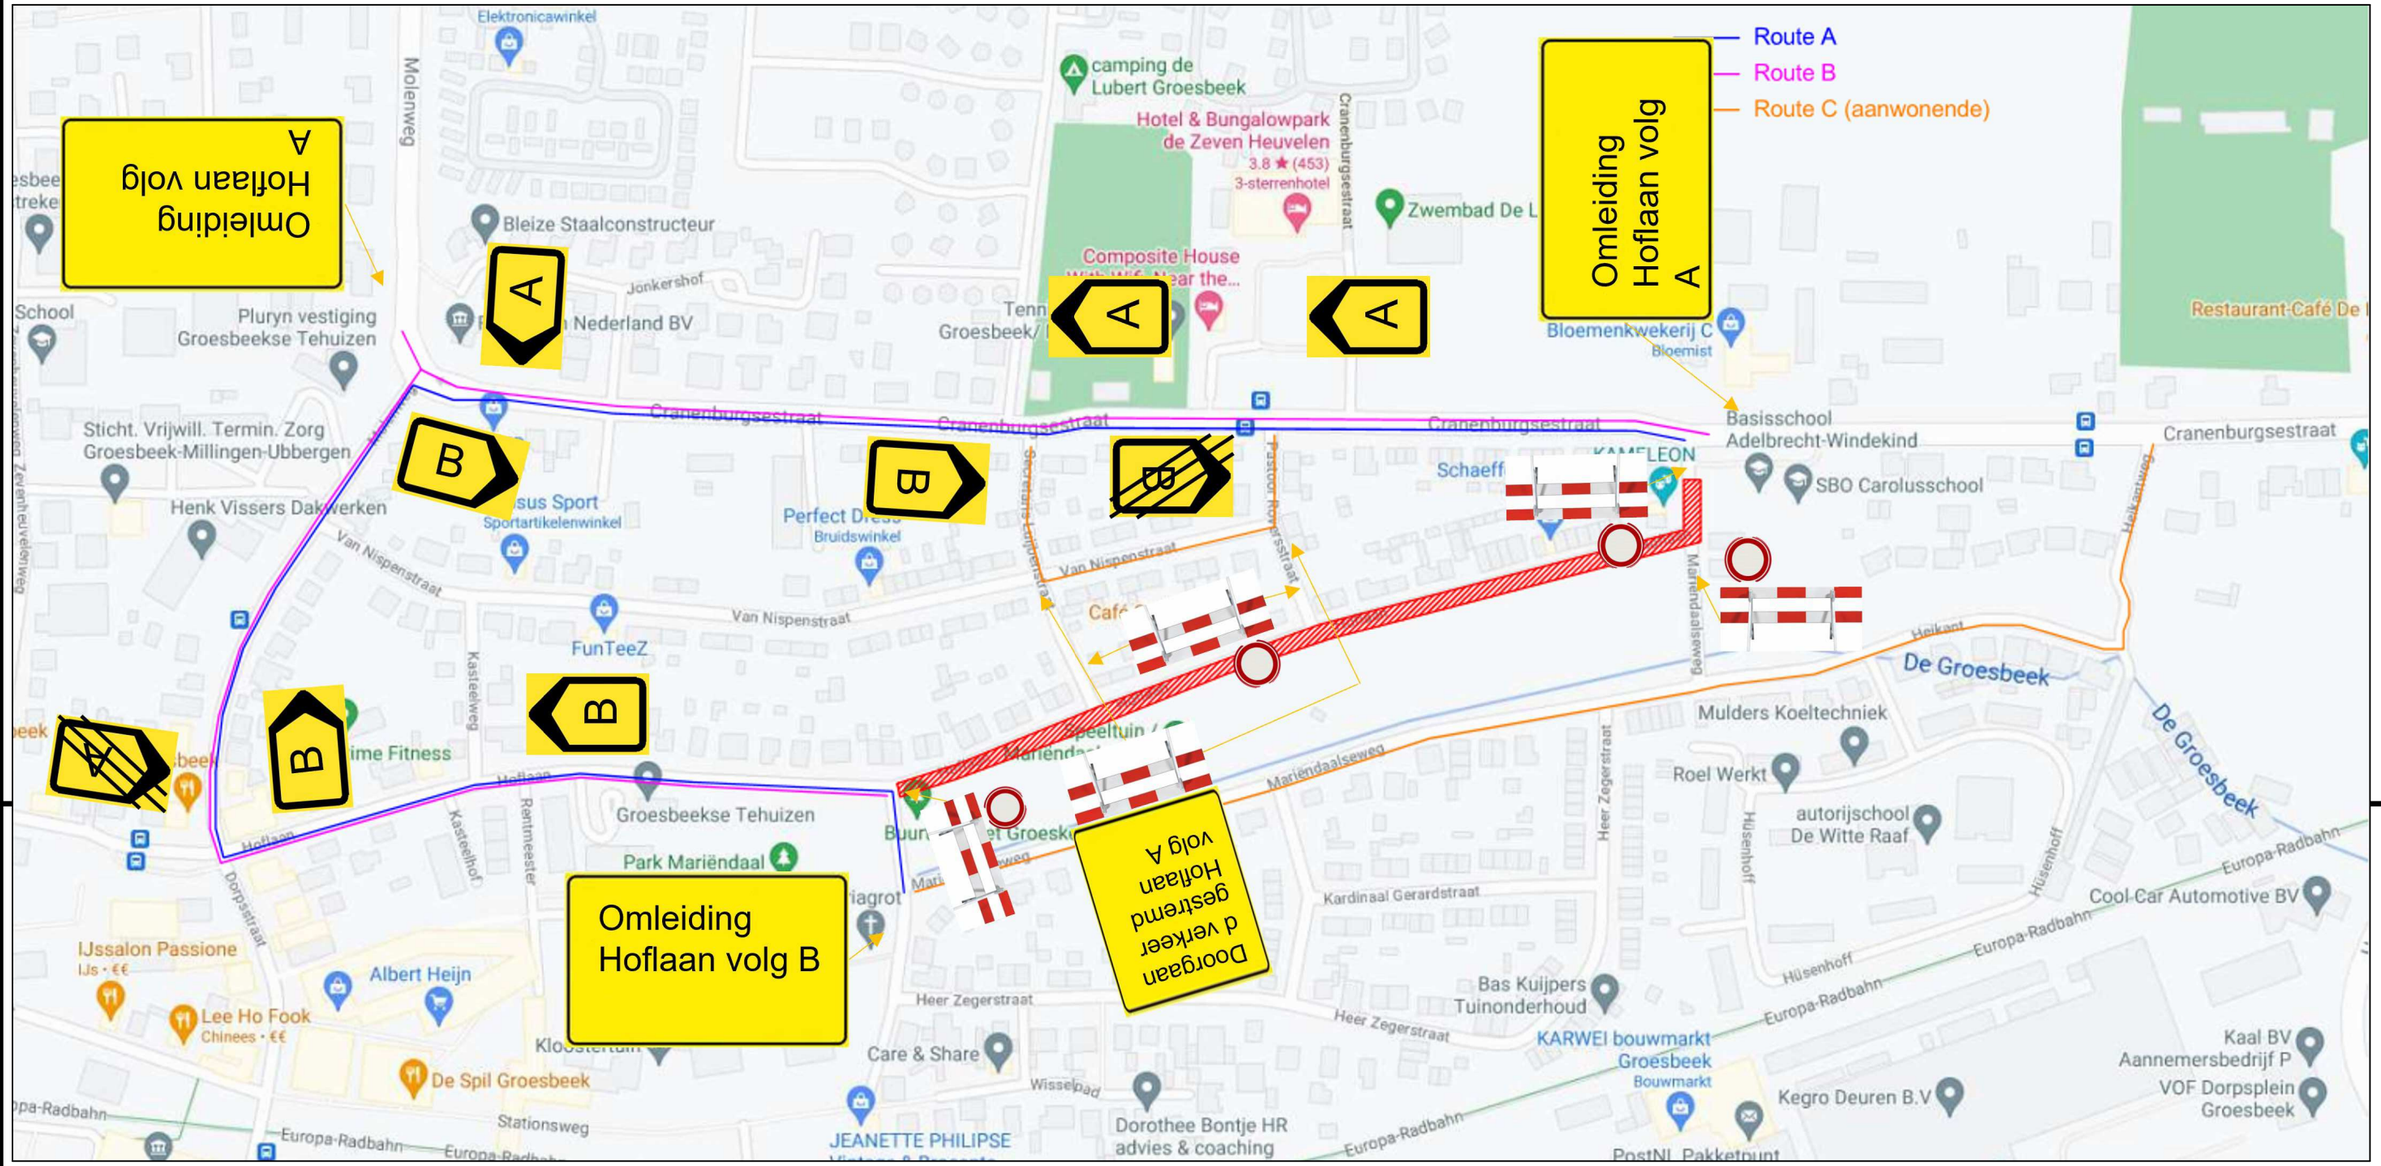

Kuijpers
Grondwerken & Bestratingen
Lieskes Wengs 10
6578 JK Leuth
mobiel 0653208075
info@kuijpersgrondwerken.nl
www.kuijpersgrondwerken.nl

Project: Reconstructie Hoflaan oost

Onderwerp: omleiding v2

Opdrachtgever: Gemeente Berg & Dal

Datum: 2-8-2021

Papierformaat: A3

Getekend door: W. van Gemert