


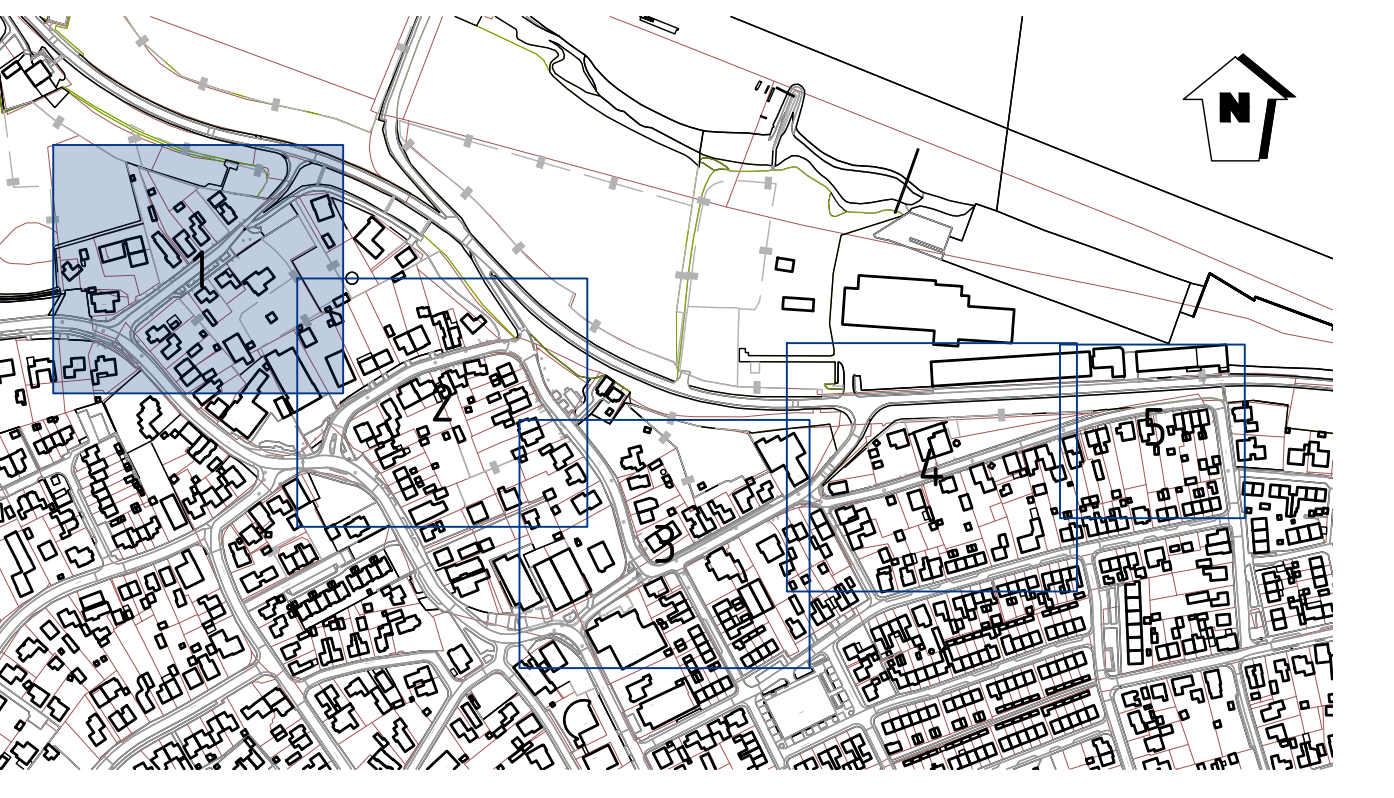

LEGENDA

- Rijbaan
- Parkeren
- Trottoir
- Trottoir
- Trottoir f.p.v. inrit
- Groen
- Bestaande boom
- Nieuwe boom
- Perceelsgrens

AANVULLENDE INFORMATIE
Tenzij anders vermeld:
Maten in meters
Peilmaten in meters t.o.v. N.A.P.
Materiaalmaten en diameters in millimeters
Betonproducten van cementloos beton



CO1: eerste uitgave		C.M. Hendriks		N. Vrijt		13-06-2022	
Versie: ontwerp		gepland		gecontroleerd		beslist	
Assetmanagement		Ontwerp & Advies		Plannen & Contracten		Klimaat & Duurzaamheid	
Opdrachtgever		Gemeente Berg en Dal		Projectnummer		P2021060	
Omschrijving		Herinrichting Rivier, Zalm en van Lyndenstraat		Documenttype		Tekening	
Onderdeel		Voorlopig ontwerp		Tafelnummer		01	
				Bladnummer		1 van 5	
				Formaat		A0	
				Schaal		1:200	
				Status		Concept	

074 - 278067A - Mowing 17556 PG Iengelo - info@proviel.nl - www.proviel.nl

Nieuw groen de openbare ruimte kan!



LEGENDA

- Rijbaan
- Parkeren
- Trottoir
- Trottoir
- Trottoir f.p.v. inrit
- Groen
- Bestaande boom
- Nieuwe boom
- Perceelsgrens

AANVULLENDE INFORMATIE

Tenzij anders vermeld:
Maten in meters
Palmaten in meters t.o.v. N.A.P.
Materiaalnamen en diameters in millimeters
Betonproducten van cementloos beton




CO1	eerste uitgave	C.M. Hendriks	N. Yagt	13-06-2022
Naam	Herinrichting	gemeente	gemeente	gemeente
Assetmanagement	Ontwerp & Advies	Plannen & Contracten	Klimaat & Duurzaamheid	PROTIEL
Opdrachtgever	Gemeente Berg en Dal	Projectnummer	P2021060	adviseurs & ingenieurs openbare ruimtes
Omschrijving	Herinrichting Rivier, Zalm en van Lyndenstraat	Documenttype	Tekening	
Onderdeel	Voorlopig ontwerp	Tekeningnummer	01	
		Formaat	A0	
		Schaal	1:200	
		Status	Concept	
074 - 278067A - Meweg 1 7556 PG Hengelo - info@proviel.nl - www.proviel.nl				



LEGENDA

- Rijbaan
- Parkeren
- Trottoir
- Trottoir
- Trottoir f.p.v. inrit
- Groen
- Bestaande boom
- Nieuwe boom
- Perceelsgrens


AANVULLENDE INFORMATIE
Tenzij anders vermeld:
Maten in meters
Palmaten in meters t.o.v. N.A.P.
Materiaalnamen en diameters in millimeters
Betonproducten van cementloos beton

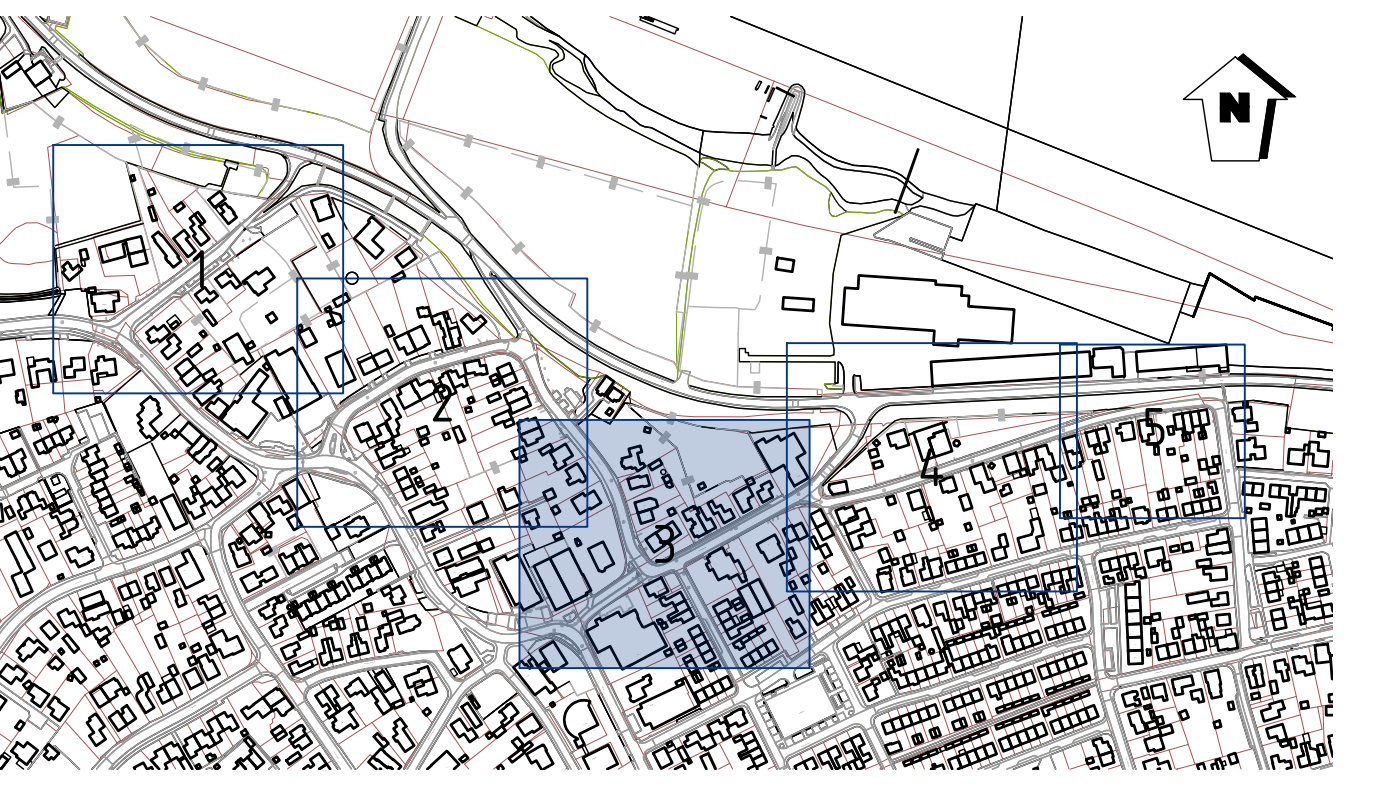

CO1: eerste uitgave	C.M. Hendriks	N. Yagt	13-06-2022
Naam: heringlegemeenschap	gemeente	gemeente	gemeente
Assementmanagement	Ontwerp & Advies	Plannen & Contracten	Klimaat & Duurzaamheid
Opdrachtgever	Gemeente Berg en Dal	Projectnummer	P0021060
Ontwerper	Herinrichting Rivier, Zalm en van Lyndenstraat	Documenttype	Tekening
Onderdeel	Voorlopig ontwerp	Tekeningnummer	01
		Formaat	1 van 5
		Formaat	A0
		Schaal	1:200
		Status	Concept


074 - 278067A - Meweg 1 7556 PG Hengelo - info@prointel.nl - www.prointel.nl

Nieuw groen de openbare ruimte herontwikkelt

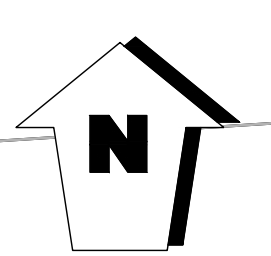

- LEGENDA**
- Rijbaan
 - Parkeren
 - Trottoir
 - Trottoir
 - Trottoir f.p.v. inrit
 - Groen
 - Bestaande boom
 - Nieuwe boom
 - Perceelsgrens

AANVULLENDE INFORMATIE
Tenzij anders vermeld:
Maten in meters
Peilmaten in meters t.o.v. N.A.P.
Materiaalmaten en diameters in millimeters
Betonproducten van cementfios beton

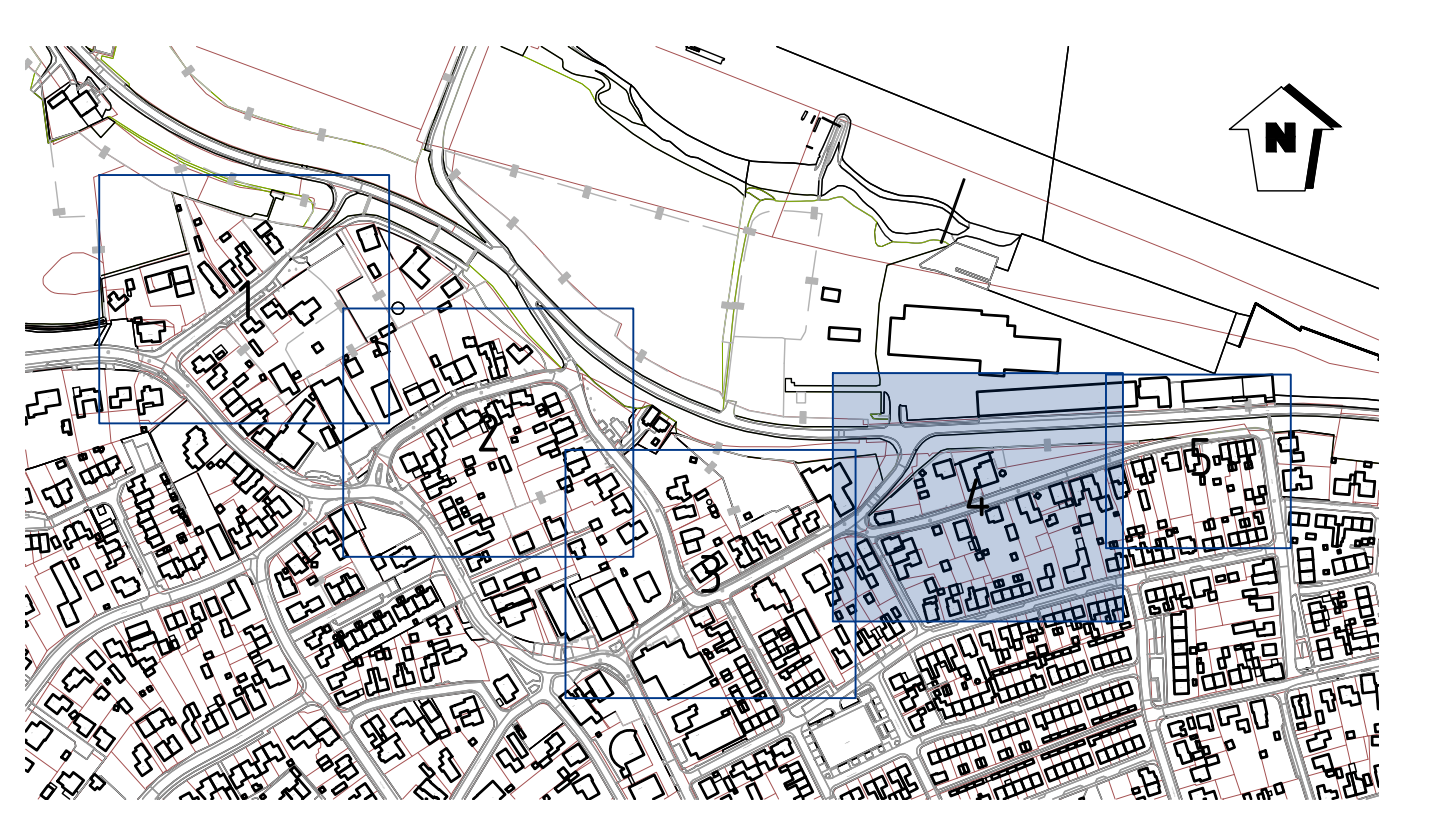

C01: eerste uitgave		C.W. Hendriks		N. Yagt		13-06-2022	
Versie: ontwerp		gevoegd		gevoegd		gevoegd	
Assement		Ontwerp & Advies		Plannen & Contracten		Klimaat & Duurzaamheid	
Opdrachtgever		Gemeente Berg en Dal		Projectnummer		P0021060	
Omschrijving		Herinrichting Rivier, Zalm en van Lyndenstraat		Documenttype		Tekening	
Onderdeel		Voorlopig ontwerp		Tafelnummer		91	
				Bladnummer		1 van 5	
				Formaat		A0	
				Schaal		1:200	
				Staat		Concept	

074 - 278067A - Meweg 1 7556 PG IJmuiden - info@prointel.nl - www.prointel.nl

Nieuw groen de openbare ruimte kan!

Voor aansluiting zie blad 4

Voor aansluiting zie blad 4




LEGENDA

- Rijbaan
- Parkeren
- Trottoir
- Trottoir
- Trottoir t.p.v. inrit
- Groen
- Bestaande boom
- Nieuwe boom
- Perceelsgrens

AANVULLENDE INFORMATIE

Tenzij anders vermeld:
Maten in meters
Pellmaten in meters t.o.v. N.A.P.
Materiaalmaten en diameters in millimeters
Betonproducten van cementloos beton

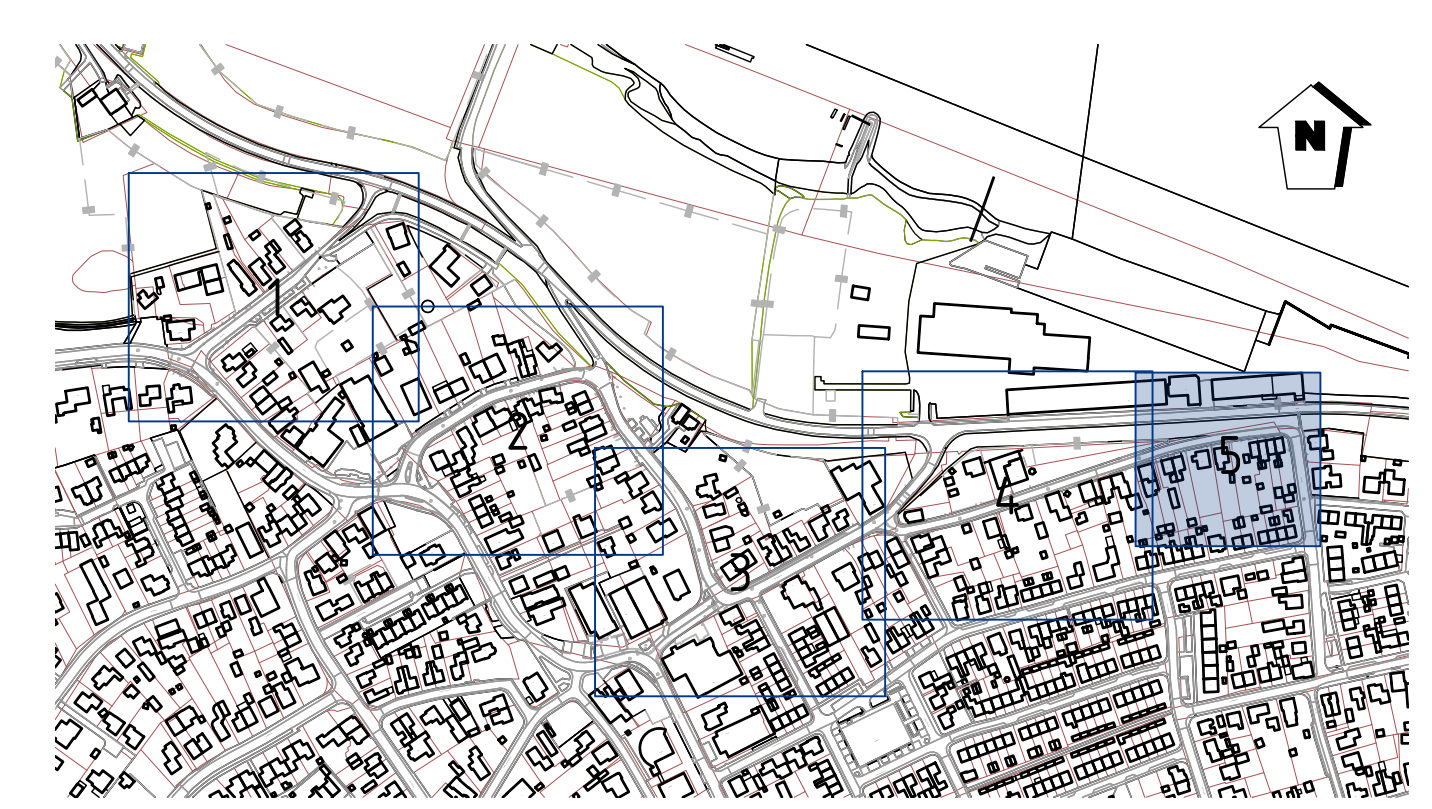

C01 eerste uitgave		G.W. Hendriks	N. Yigit	13-06-2022
Versie wijzigingsomschrijving		getekend	gecontroleerd	datum
Assemanagement Ontwerp & Advies Plannen & Contracten Klimaat & Duurzaamheid				
PROVIEL adviseurs & ingenieurs openbare ruimte				
Opdrachtgever	Gemeente Berg en Dal		Projectnummer	P2021060
Omschrijving	Herinrichting Rivier-, Zalm- en van Lyndenstraat		Tekeningnummer	91
Onderdeel	Voorlopig ontwerp		Bladnummer	1 van 5
			Formaat	A0
			Schaal	1:200
			Status	Concept
074 - 2780674 - Mosweg 1 7556 PG Hengelo - info@proviel.nl - www.proviel.nl				
Nij geven de openbare ruimte kwaliteit				